# PREFABKELDER detail aan buitenmuur
# CAVE PREFABRIQUEE détail du mur extérieur

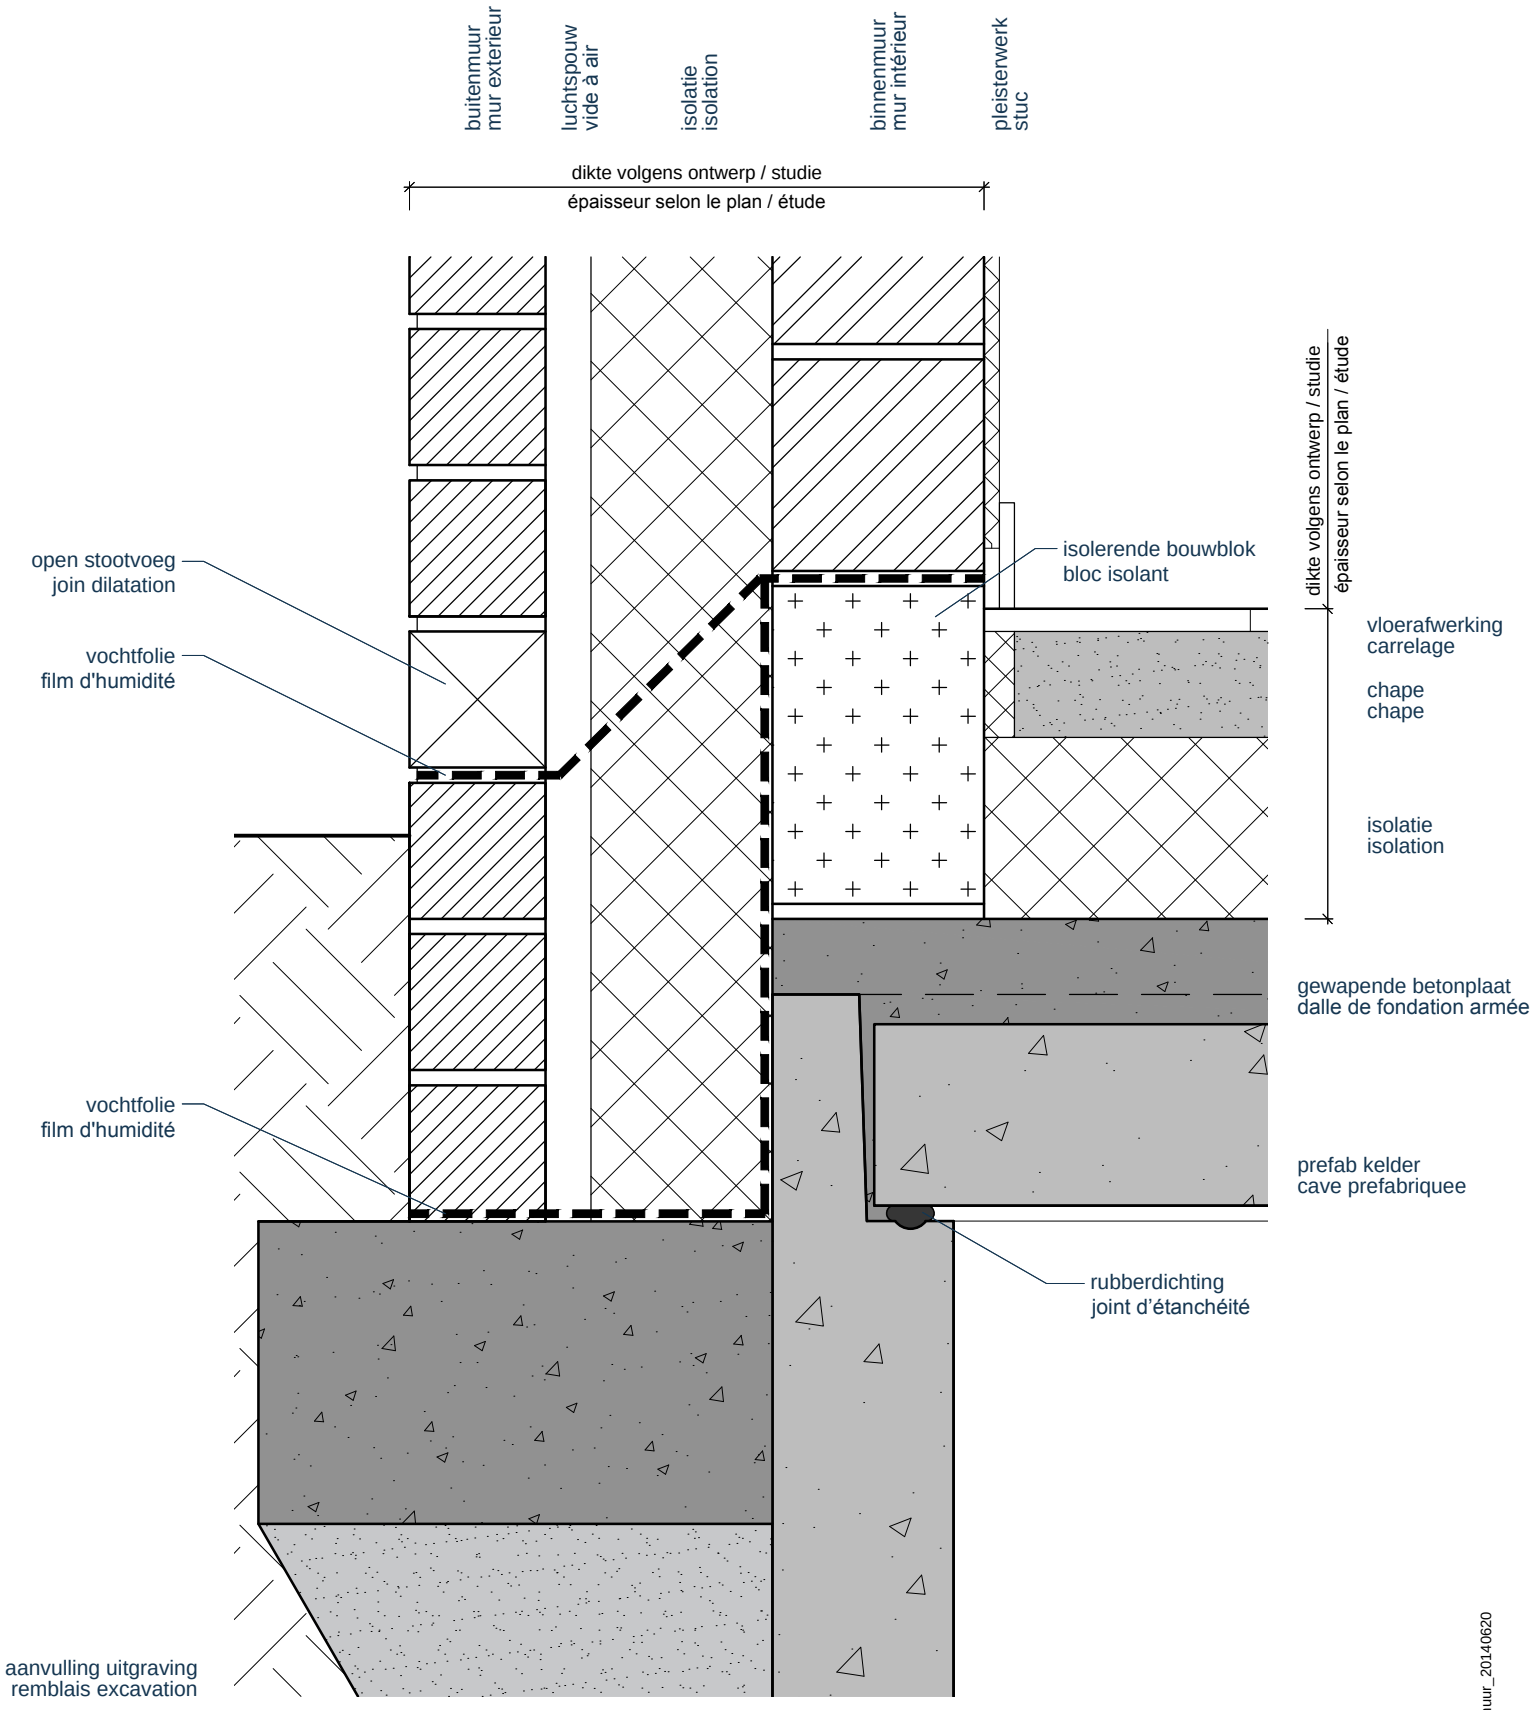


## DOORSNEDE
## COUPE

© Obeton, V buitenmuur_20140620

**O Beton nv** Schaapbruggestraat 26 B-8800 Rumbeke
Tel: +32 51 680068 Fax: +32 51 680069 mail: info@obeton.be web: www.obeton.be

afmetingen in cm - wijzigingen voorbehouden
Alle rechten voorbehouden. Reproductie verboden zonder voorafgaande toestemming.

dimensions en cm - sous réserve de modifications
Tous droits réservés. Reproduction interdite sans autorisation.